




FRONT- lewa strona

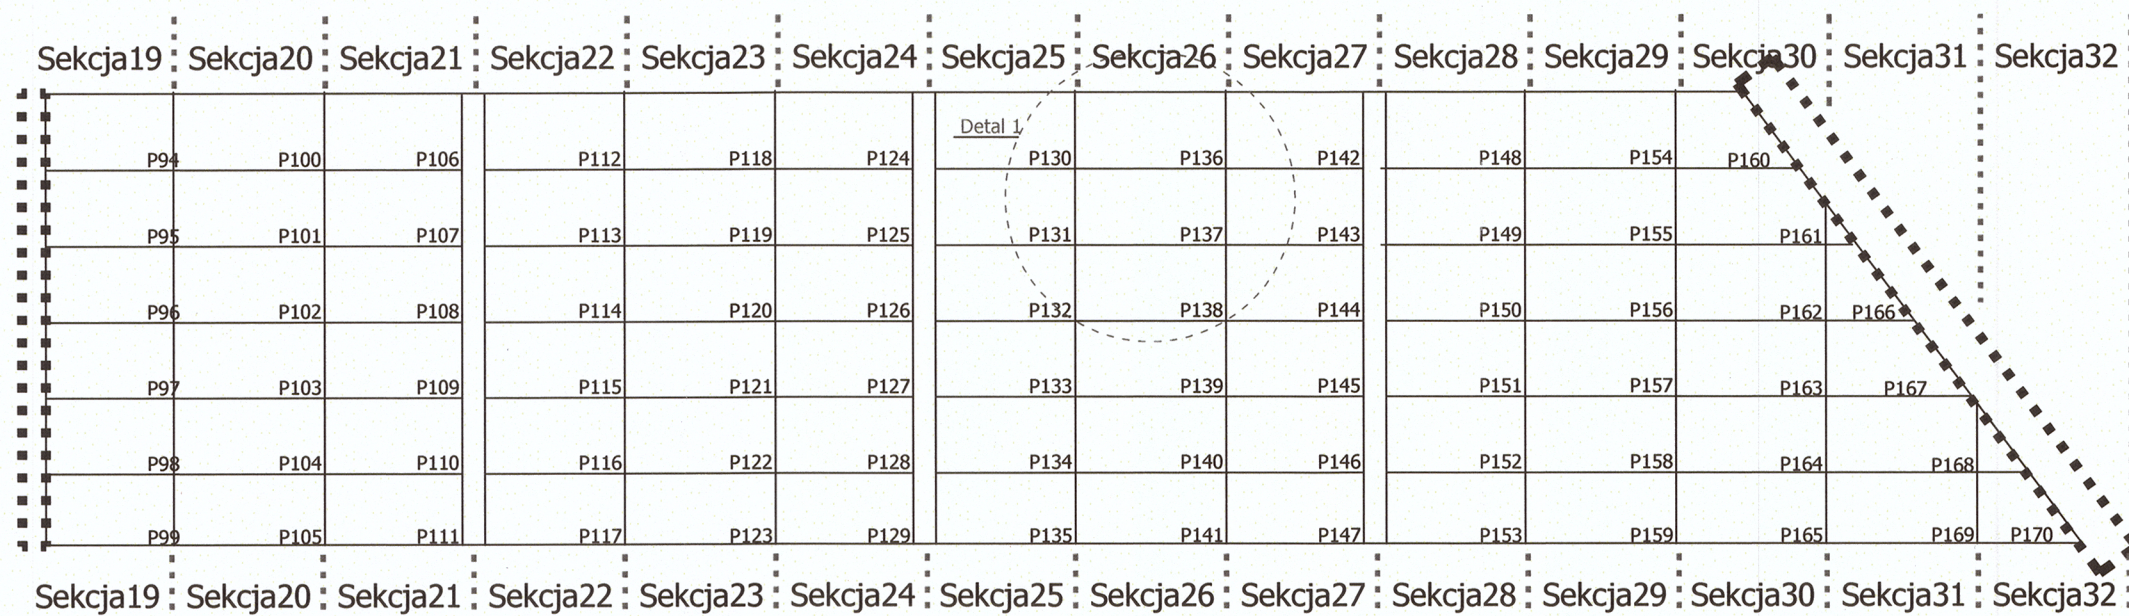


FRONT- prawa strona

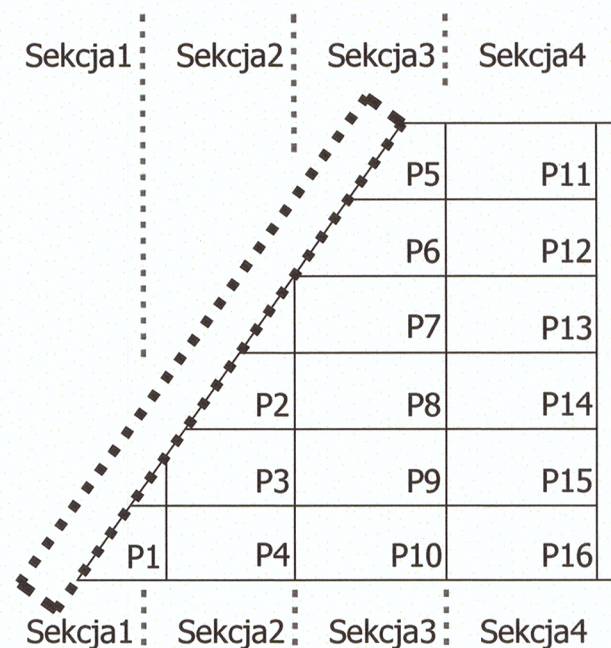

Bok- prawa strona

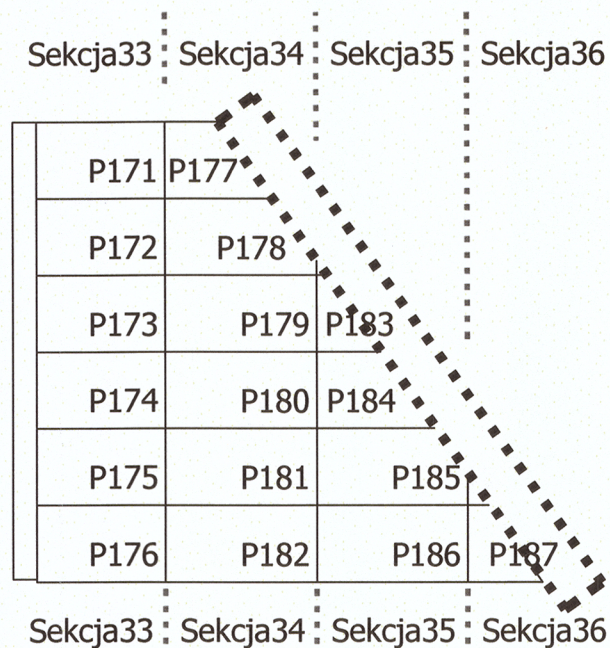

Bok- lewa strona

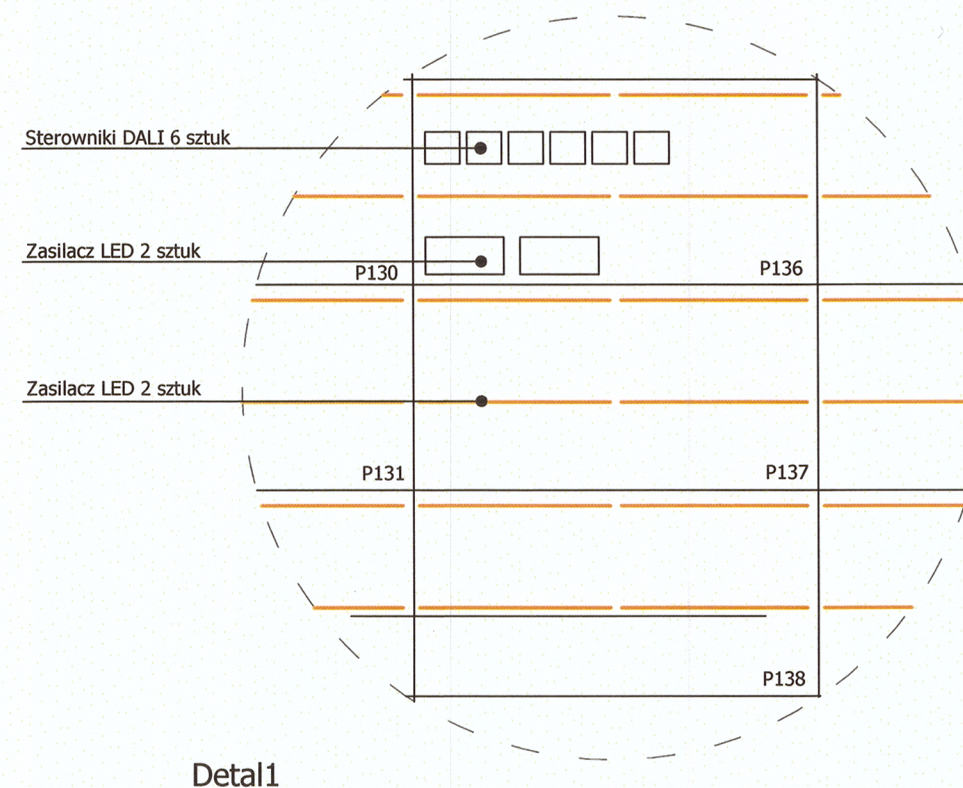

LOTRONIC
JEDNOSTKA PROJEKTOWA

LOTRONIC LIGHT SYSTEM SP. Z O.O.
UL. SOBIESKIEGO 7, 40-082 KATOWICE
TEL / FAX : (0-32) 253-050-21/ 253-05-22
mail: katowice@lotronic.com.pl
KRS: 0000099379 NIP: 631-22-91-192 REGON: 276889896
Raiffeisen Bank O/K-ce: 41 1750 1237 0000 0000 0217 7986
BRE Bank S.A. O/K-ce: 54 1140 1078 0000 5901 2800 1001

CHROBRY GŁOGÓW S.A.
UL. RUDNOWSKA 17B
67-206 GŁOGÓW

NAZWA OBIEKTU BUDOWLANEGO:
HALA SPORTOWA
UL. WITA STWOSZA 1
67-206 GŁOGÓW

TEMAT:
PROJEKT ILUMINACJI
BUDYNKU

FAZA:
PROJEKT BUDOWLANO-WYKONAWCZY

RYSUNEK:
OŚWIETLENIE KASETONÓW
PODZIAŁ INSTALACJI

BRANŻA:
OŚWIETLENIE

PROJEKTOWAŁ:
MGR INŻ.
KRZYSZTOF STALMACH
UPR. NR 177/91

SPRAWDZIŁ:
MGR INŻ.
EDWARD MOROZ
UPR. NR 120/75

mgr inż. Krzysztof Stalmach
elektryk automatyk
Jpr. bud. wykonawcze b.o. 73/85 U.W. K-ce
Jpr. bud. projektowe b.o. 137/90 U.W. K-ce
Członek ŚOJJB SLK/IE/3629/01

OPRACOWANIE:
MGR INŻ.
WOJCIECH PRZYŁUCKI
INŻ. ARCH.
MARIUSZ GIL

SKALA: 1:100 DATA: CZERWIEC 2015

NR. RYS.: E 007