

INWESTOR:  
**CHROBRY GŁOGÓW**  
ul. Rudnowska 17B,  
67-206 GŁOGÓW

NAZWA I ADRES OBIEKTU:  
  
**HALA SPORTOWA**  
ul. WITA STWOSZA 1  
67-206 GŁOGÓW

TEMAT:  
  
**PROJEKT ILUMINACJI HALI  
SPORTOWEJ**  
**MZKS CHROBRY GŁOGÓW**

FAZA: **PROJEKT  
BUDOWLANO-WYKONAWCZY**

RYSUJEK:  
**SCHEMAT IDEOWY ROZDZIELNI  
OŚW. ZEWN. - TSO**

BRANŻA: **ELEKTRYCZNA**

PROJEKTOWAŁ:  
mgr inż.  
**KRSZYSZTOF STALMACH**  
nr upr. 137/90

SPRAWDZIŁ:  
mgr inż.  
**EDWARD MOROZ**  
nr upr. 120/75

OPRACOWAŁ:  
mgr inż.  
**WOJCIECH PRZYŁUCKI**

INŻ. ARCH.  
**MARIUSZ GIL**


SKALA: **B.S. / A3**

DATA: **07.2015**

EDYCJA RYS. **01**

NR RYS. **E 009**


## SCHEMAT IDEOWY STEROWANIA OŚWIETLENIEM ZEWNĘTRZNYM

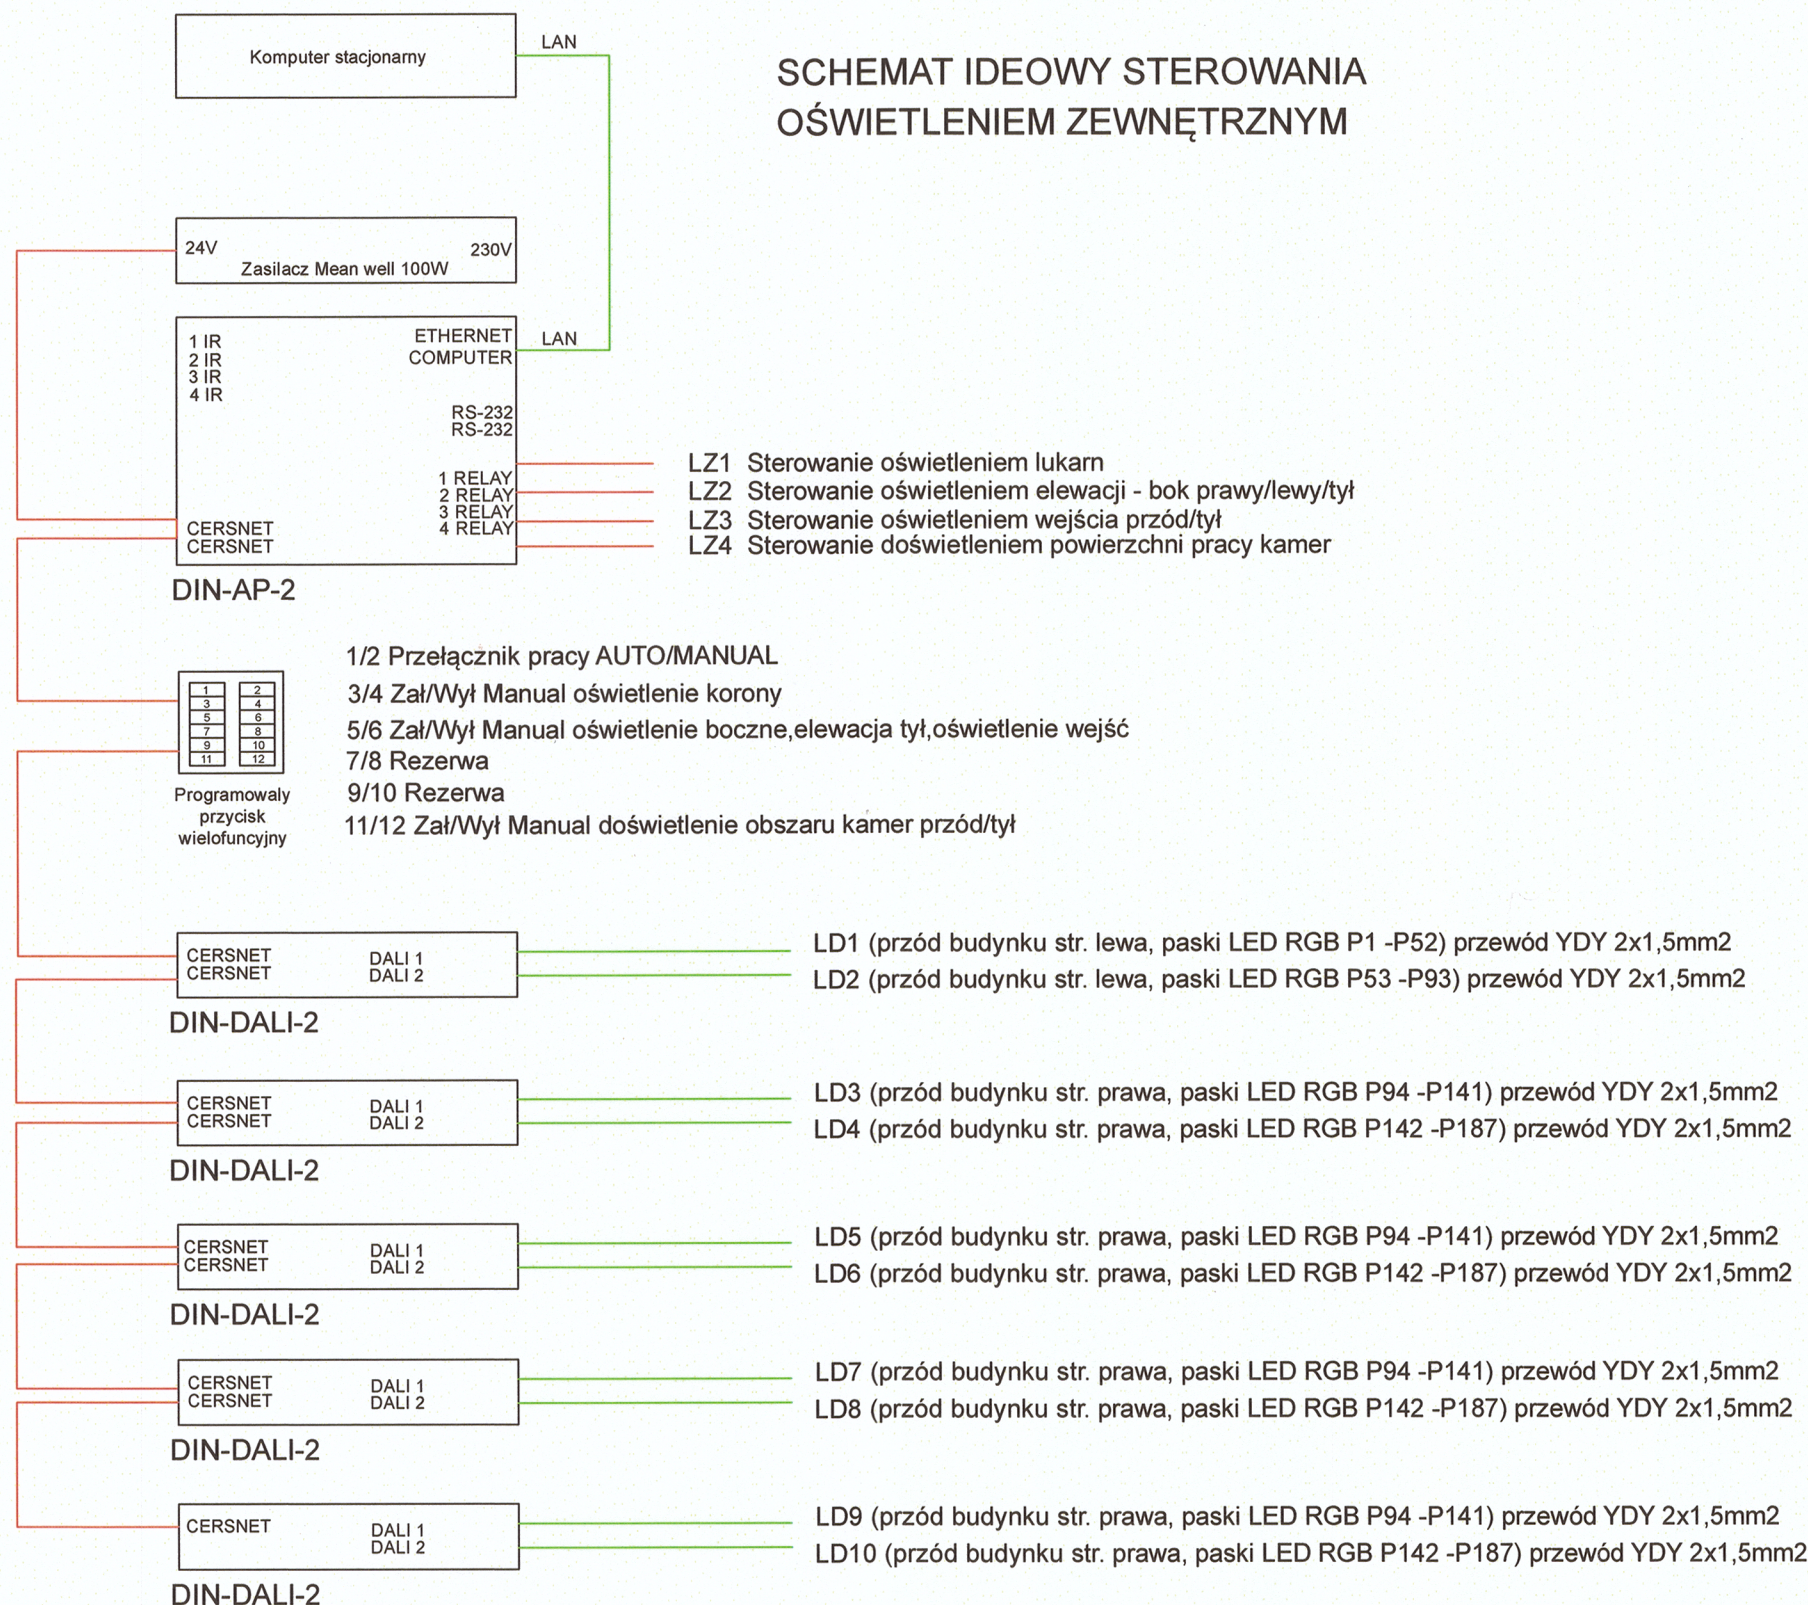

### UWAGI:

1. Należy wykorzystać istniejący komputer stacjonarny na którym należy zainstalować aplikację sterownia oświetleniem umożliwiającą wybór sceny światlenia elewacji przedniej budynku
2. Przycisk wielofunkcyjny sterownia oświetleniem zainstalować na elewacji rozdzielnic lub okok niej w pomieszczeniu portierni
3. Max. długość obw. magistrali dali 300m
4. Rozdzielnica natynkowa obudowa metalowa, drzwi zamykane na zamek min 400x600

## ELEWACJA ROZDZILENII TSO

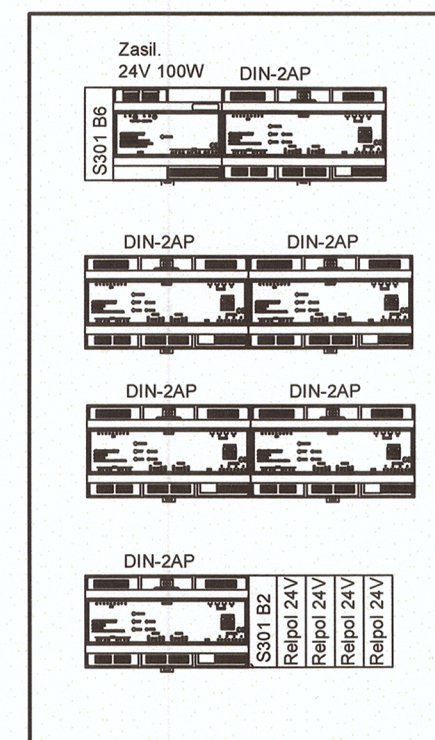

**Krzysztof Stalmach**  
elektryk automatyk  
dla odb. wykonawcze b.o. 73/100 W. K-ce  
dla odb. projektowe b.o. 137/100 W. K-ce  
telefon 503JB SLK/IE 629/01