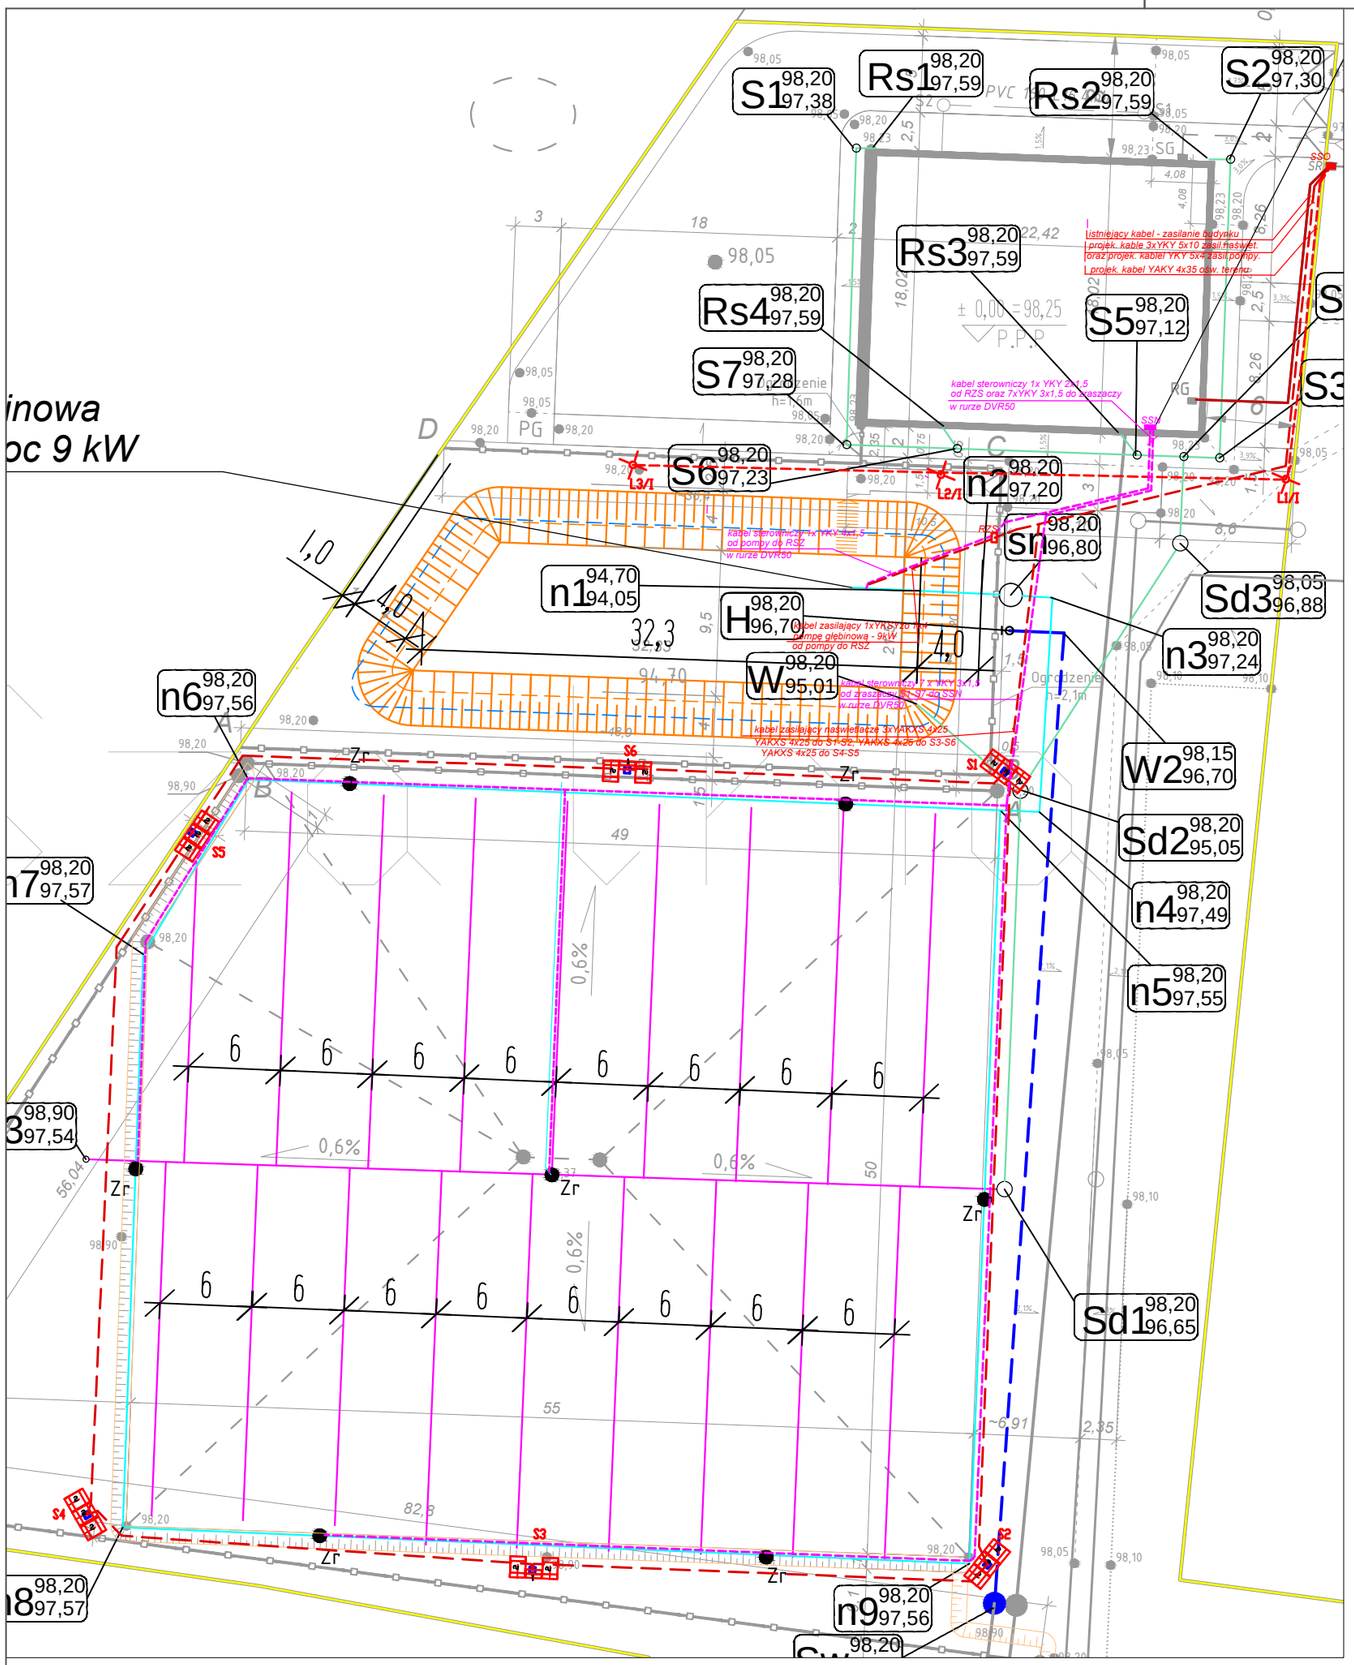

LEGENDA

- S1-S6 – projektowany słup SAL-90 M/P z fundamentem B-70 z poprzecznikiem dla trzech naświetlaczy;
- projektowany naświetlacz LED royalARENA 2-300W (1-200W), IP67;
- ---------- – linia kablowa zasilająca pompę zatapialną YKY 5x4mm2 dł -39mb (43);
- ———— – linia kablowa sterownicza od pompy zatapialnej do SSO, YKY 4x1,5mm2 dł. – 9mb (13mb);
- ———— – linia kablowa zasilająca nawadniacze boiska 7xYKY 3x1,5mm2 łączna dł. 569 (583);
- L1/1-L3/1 – proj. słupy :
  -słupy anodowe, czarne jak SAL-4,5, h=4,5m
  z fundamentem B50, oprawy ELBA LED 38W/3500K (prod. Rosa);
- ---------- – proj kabel – zasil. latarń YAKXS 4x25 dł. 75mb (93);
- SSN – proj. szafka sterowania nawadniaczami;
- SSO – istniejąca szafka sterowania oświetleniem;
- – – – – – – – – – linia kablowa 3xYAKXS 4x25-zasilanie naświetl. dł. obw.1-105mb(115), obw.2-184mb(194), obw.3-153mb(161);
- RZS – rozdzielnica zasilająco sterownicza pompyRZS -P19PD prod. Metalchem;
- ———— – kabel sterowniczy YKY 2x1 od SSN do RST; dł-14mb (18mb);
- – – – – – – – – – kabel zasilająco sterowniczy YKSYżo z RZS do pompy 9m (13m);

67-200 Głogów, ul. grodzka 4. Tel. 608594496 tel/fax 76 852-16-22, e-mail:biuro@ proma-bud.pl

AUTORSKA PRACOWNIA PROJEKTOWA PROMA-BUD Adam Mierzwiński

Branża:	Nr rys.	Skala:
elektryczna	PZT	1:250

Obiekt:	Sztanie sportowe - bud. kontenerowy	Stadium:	Data:
Lokalizacja:	Głogów, obręb 0009 Żarków, dz: 525/5	PBW	01.2017
Nazwa rysunku:	PLAN SYTUACYJNY	Upr. bud.	Podpis:
Projektant:	inż. Grzegorz Juźwiak	391/DOŚ/09 w spec. inst. w zakresie sieci, inst. i urządz. elektrycz. i elektroenerget.	
Asyst. Projekt:	mgr inż. Sebastian Tryka		