


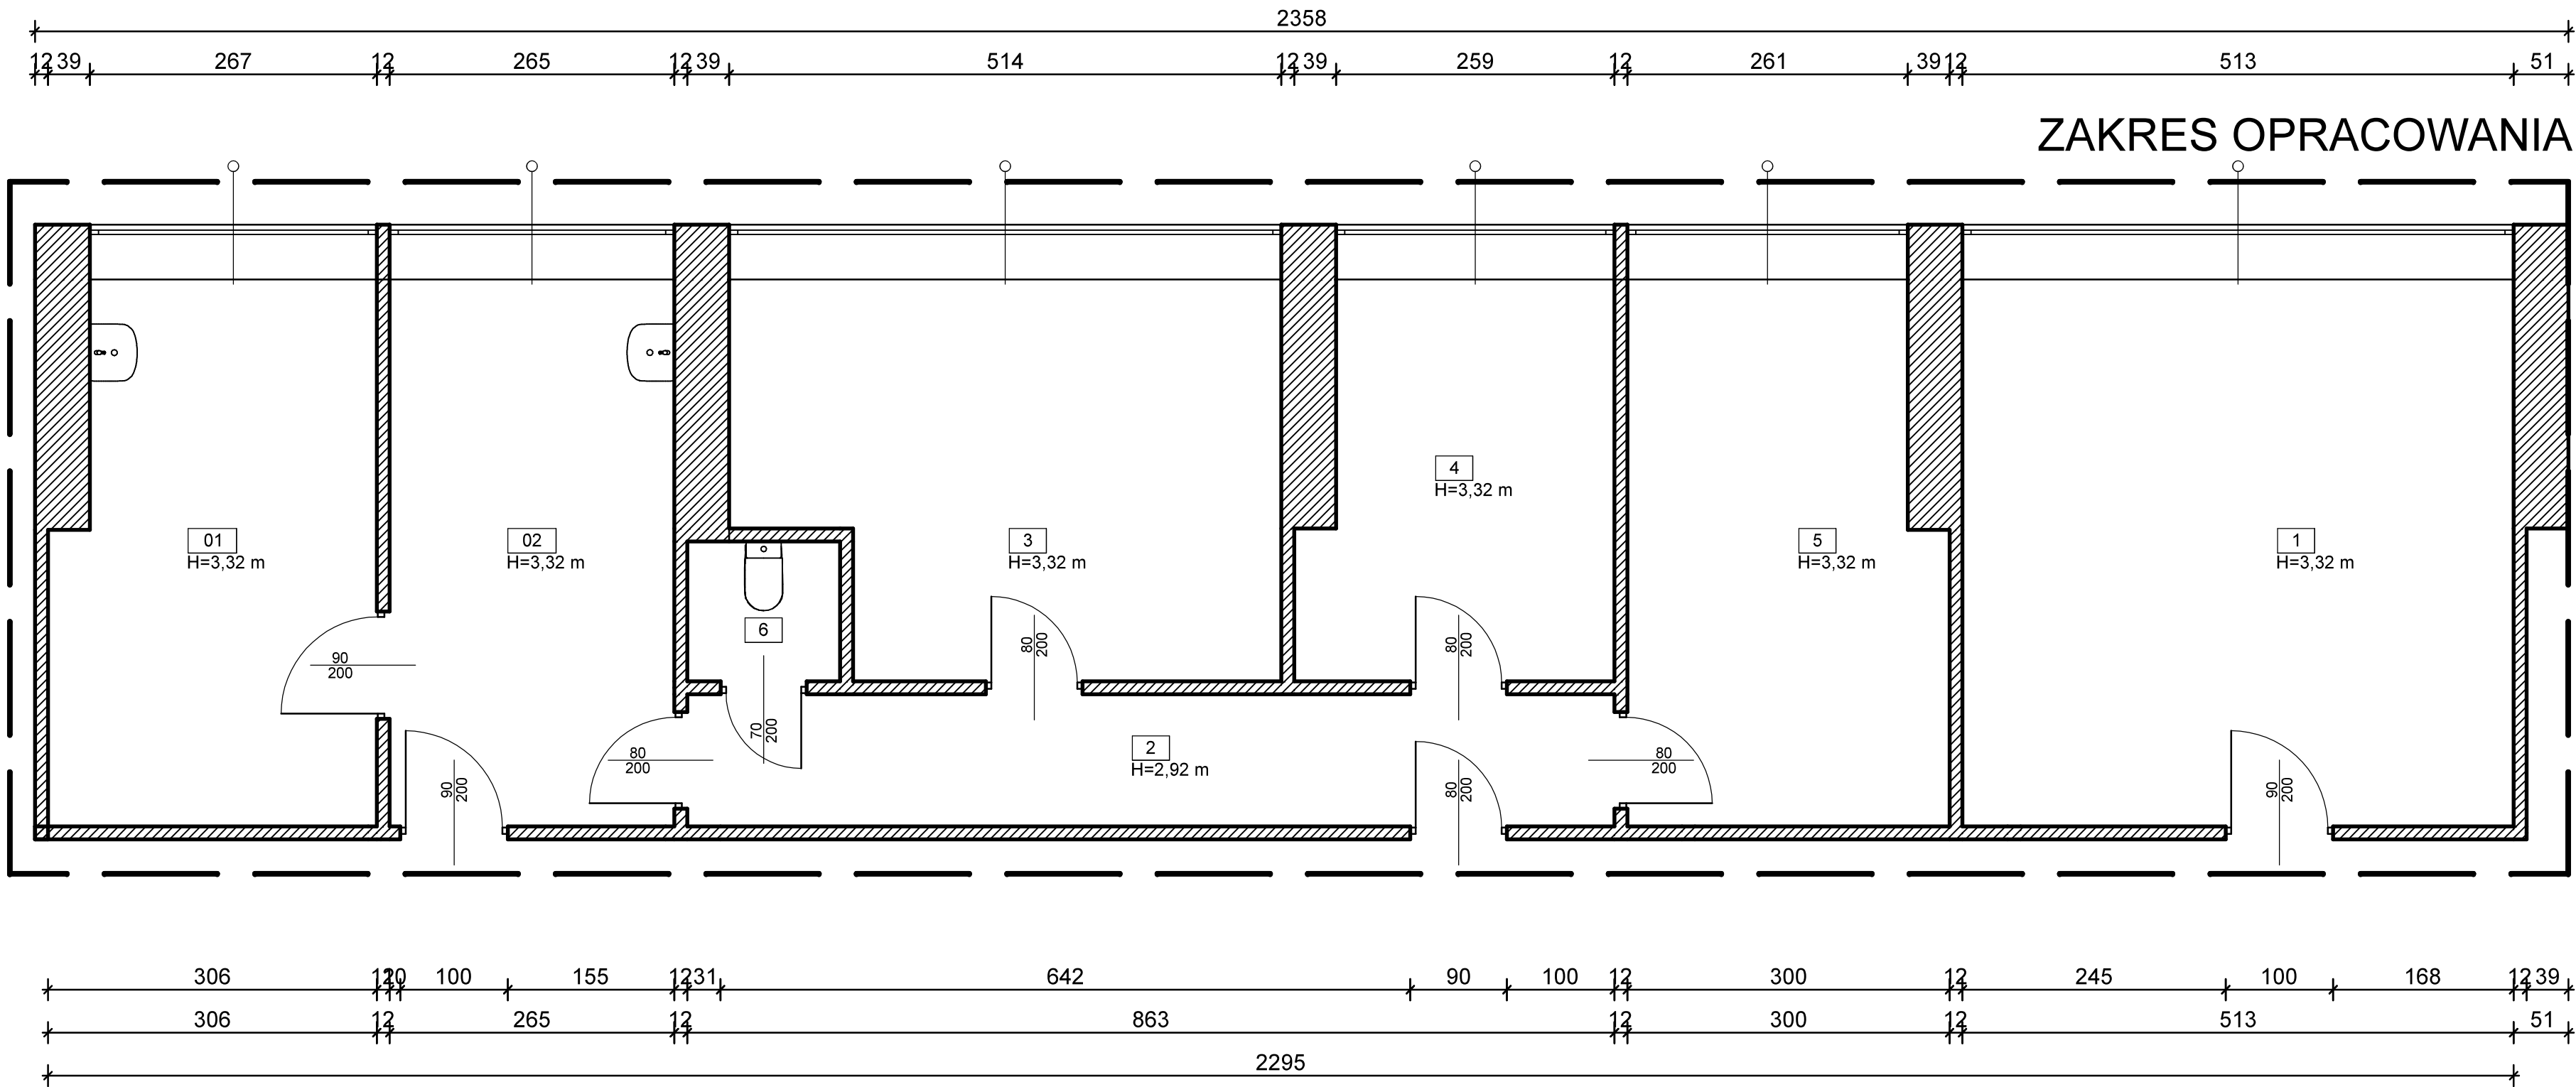

Wykaz pomieszczeń		
Nr	Nazwa pomieszczenia	Pow. użytkowa
1	Recepcja	26.11 m ²
01	Gabinet CPN	14.67 m ²
02	Masaz + terapia	13.49 m ²
2	Komunikacja	10.61 m ²
3	Pom. Laserów	17.58 m ²
4	Pom. megafoników	10.24 m ²
5	Hydromasaz	14.36 m ²
6	WC	1.85 m ²
Razem		108.91 m ²

- Elementy nowoprojektowane
- Wyburzenia i demontaże

- Uwagi:
- Wszystkie wymiary sprawdzić na budowie.
 - W przypadku niezgodności stanu istniejącego z założonym w projekcie należy niezwłocznie poinformować projektanta.

INWESTOR:	CHROBRY GŁOGÓW S.A. ul. Rudnowska 17B 67-200 Głogów		
TEMAT:	REMONT POMIESZCZEŃ ODNOWY BIOLOGICZNEJ ZGŁOSZENIE ROBÓT BUDOWLANYCH		
RYSUNEK:	INWENTARYZACJA		SKALA: 1:100
ADRES INWESTYCJI:	ul. Wita Stwosza 1 67-200 Głogów		
KREŚLIŁ:	Maciej Bonikowski		
BRANŻA:	ARCHITEKTURA	DATA: 05.2018	RYS.: A-1 NR STR.: 1