


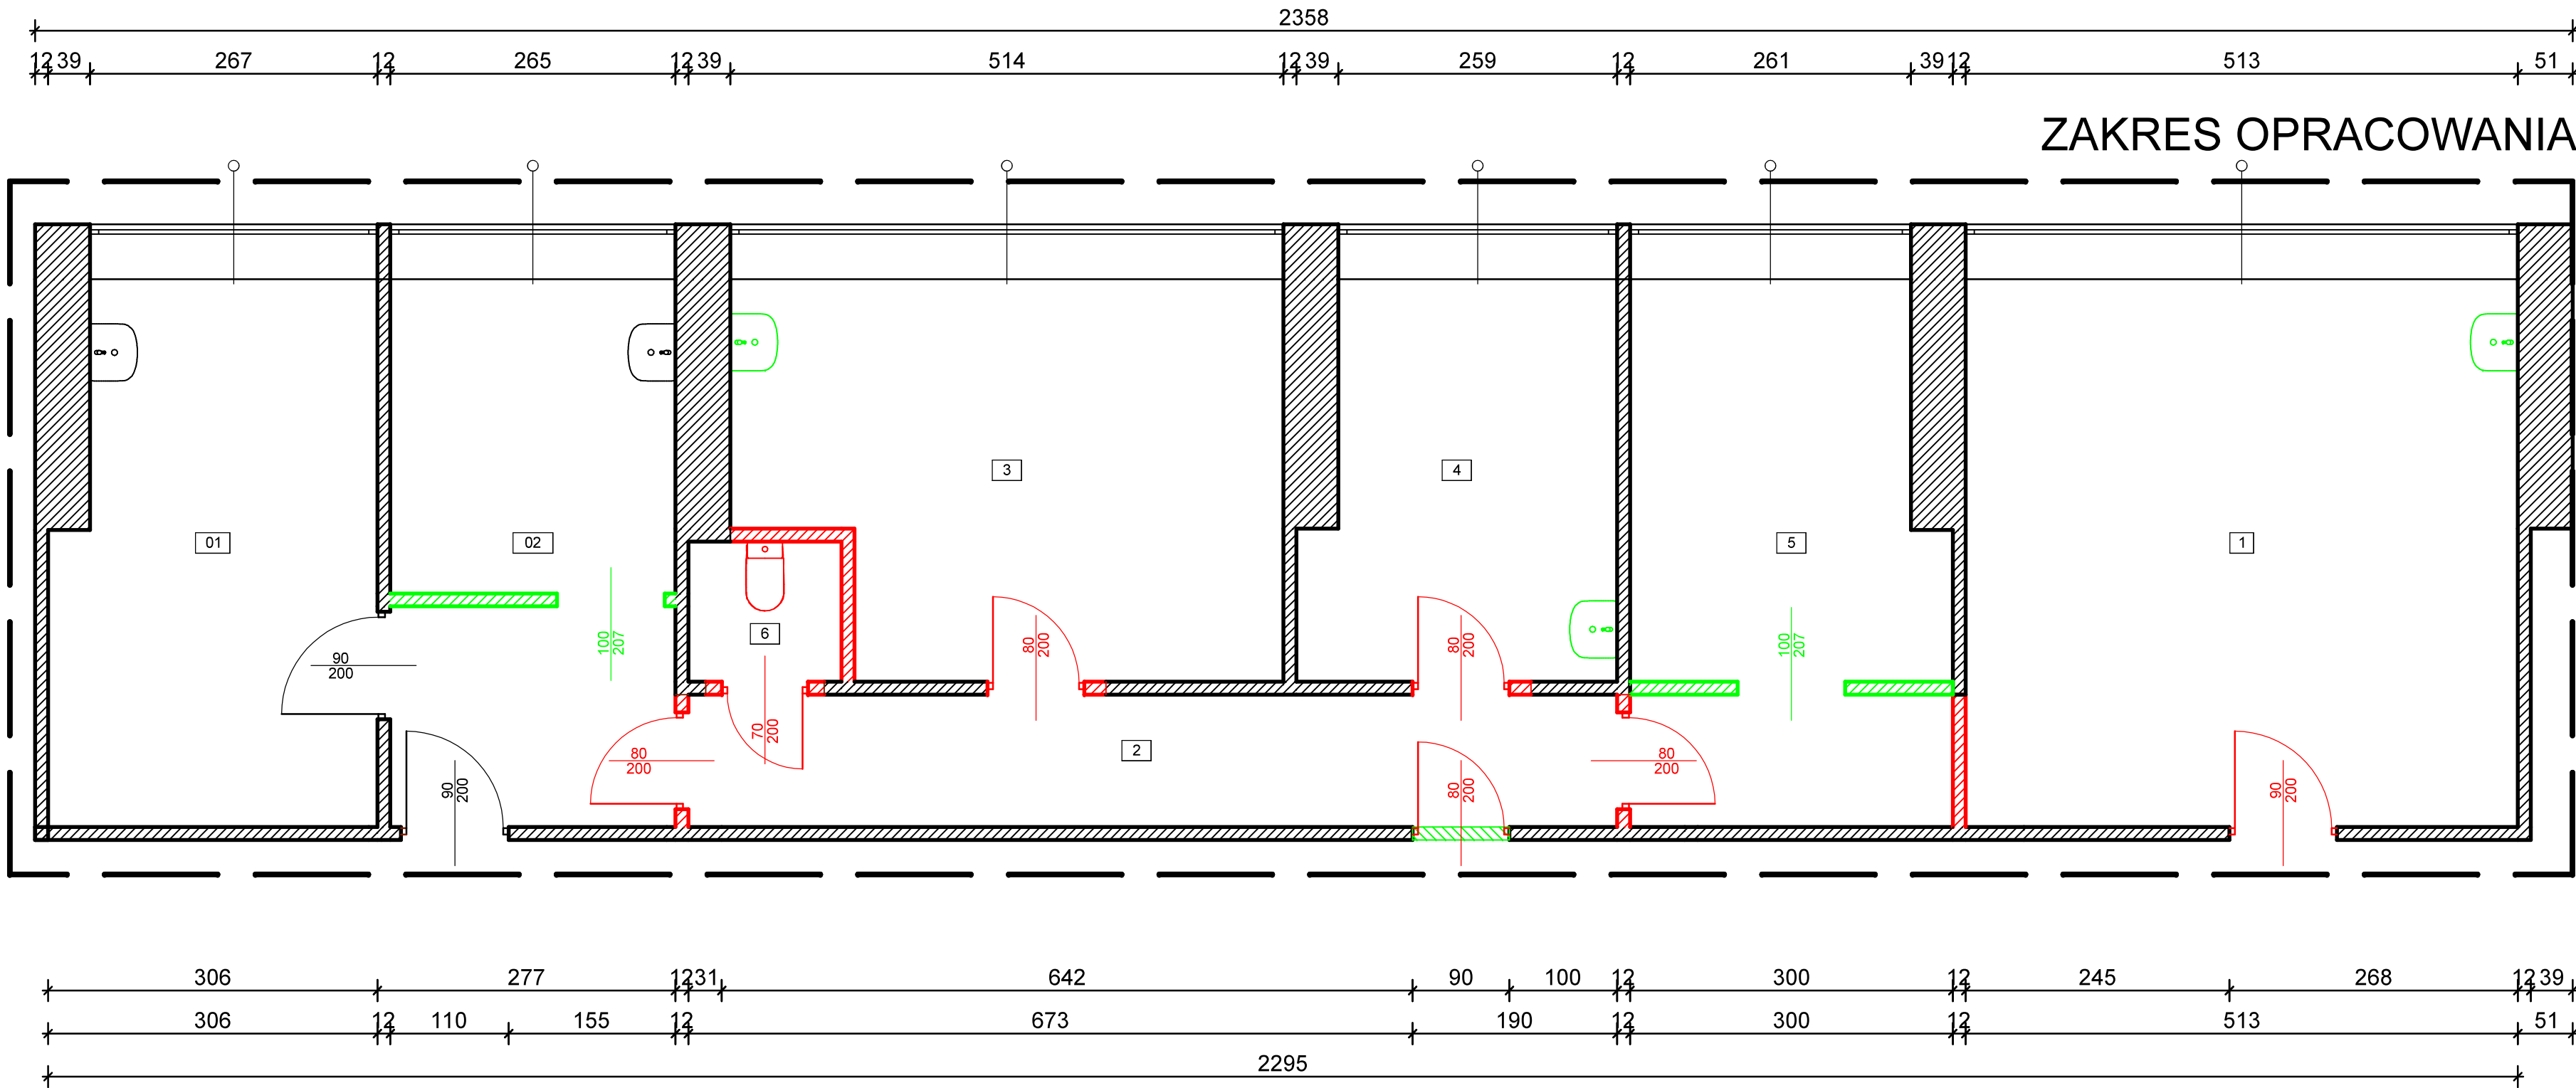

Wykaz pomieszczeń		
Nr	Nazwa pomieszczenia	Pow. użytkowa
1	Recepcja	26.11 m²
01	Gabinet CPN	14.67 m²
02	Masaż + terapia	13.49 m²
2	Komunikacja	10.61 m²
3	Pom. Laserów	17.58 m²
4	Pom. megalorników	10.24 m²
5	Hydromasaż	14.36 m²
6	WC	1.85 m²
Razem		108.91 m²

- Elementy nowoprojektowane
- Wyburzenia i demontaże

- Uwagi:
- Wszystkie wymiary sprawdzić na budowie.
 - W przypadku niezgodności stanu istniejącego z założonym w projekcie należy niezwłocznie poinformować projektanta.

INWESTOR:	CHROBRY GŁOGÓW S.A. ul. Rudnowska 17B 67-200 Głogów		
TEMAT:	REMONT POMIESZCZEŃ ODNOWY BIOLOGICZNEJ ZGŁOSZENIE ROBÓT BUDOWLANYCH		
RYSUNEK:	WYBURZENIA		SKALA: 1:100
ADRES INWESTYCJI:	ul. Wita Stwosza 1 67-200 Głogów		
KREŚLIŁ:	Maciej Bonikowski		
BRANŻA:	ARCHITEKTURA	DATA: 05.2018	RYS.: A-2 NR STR.: 2