


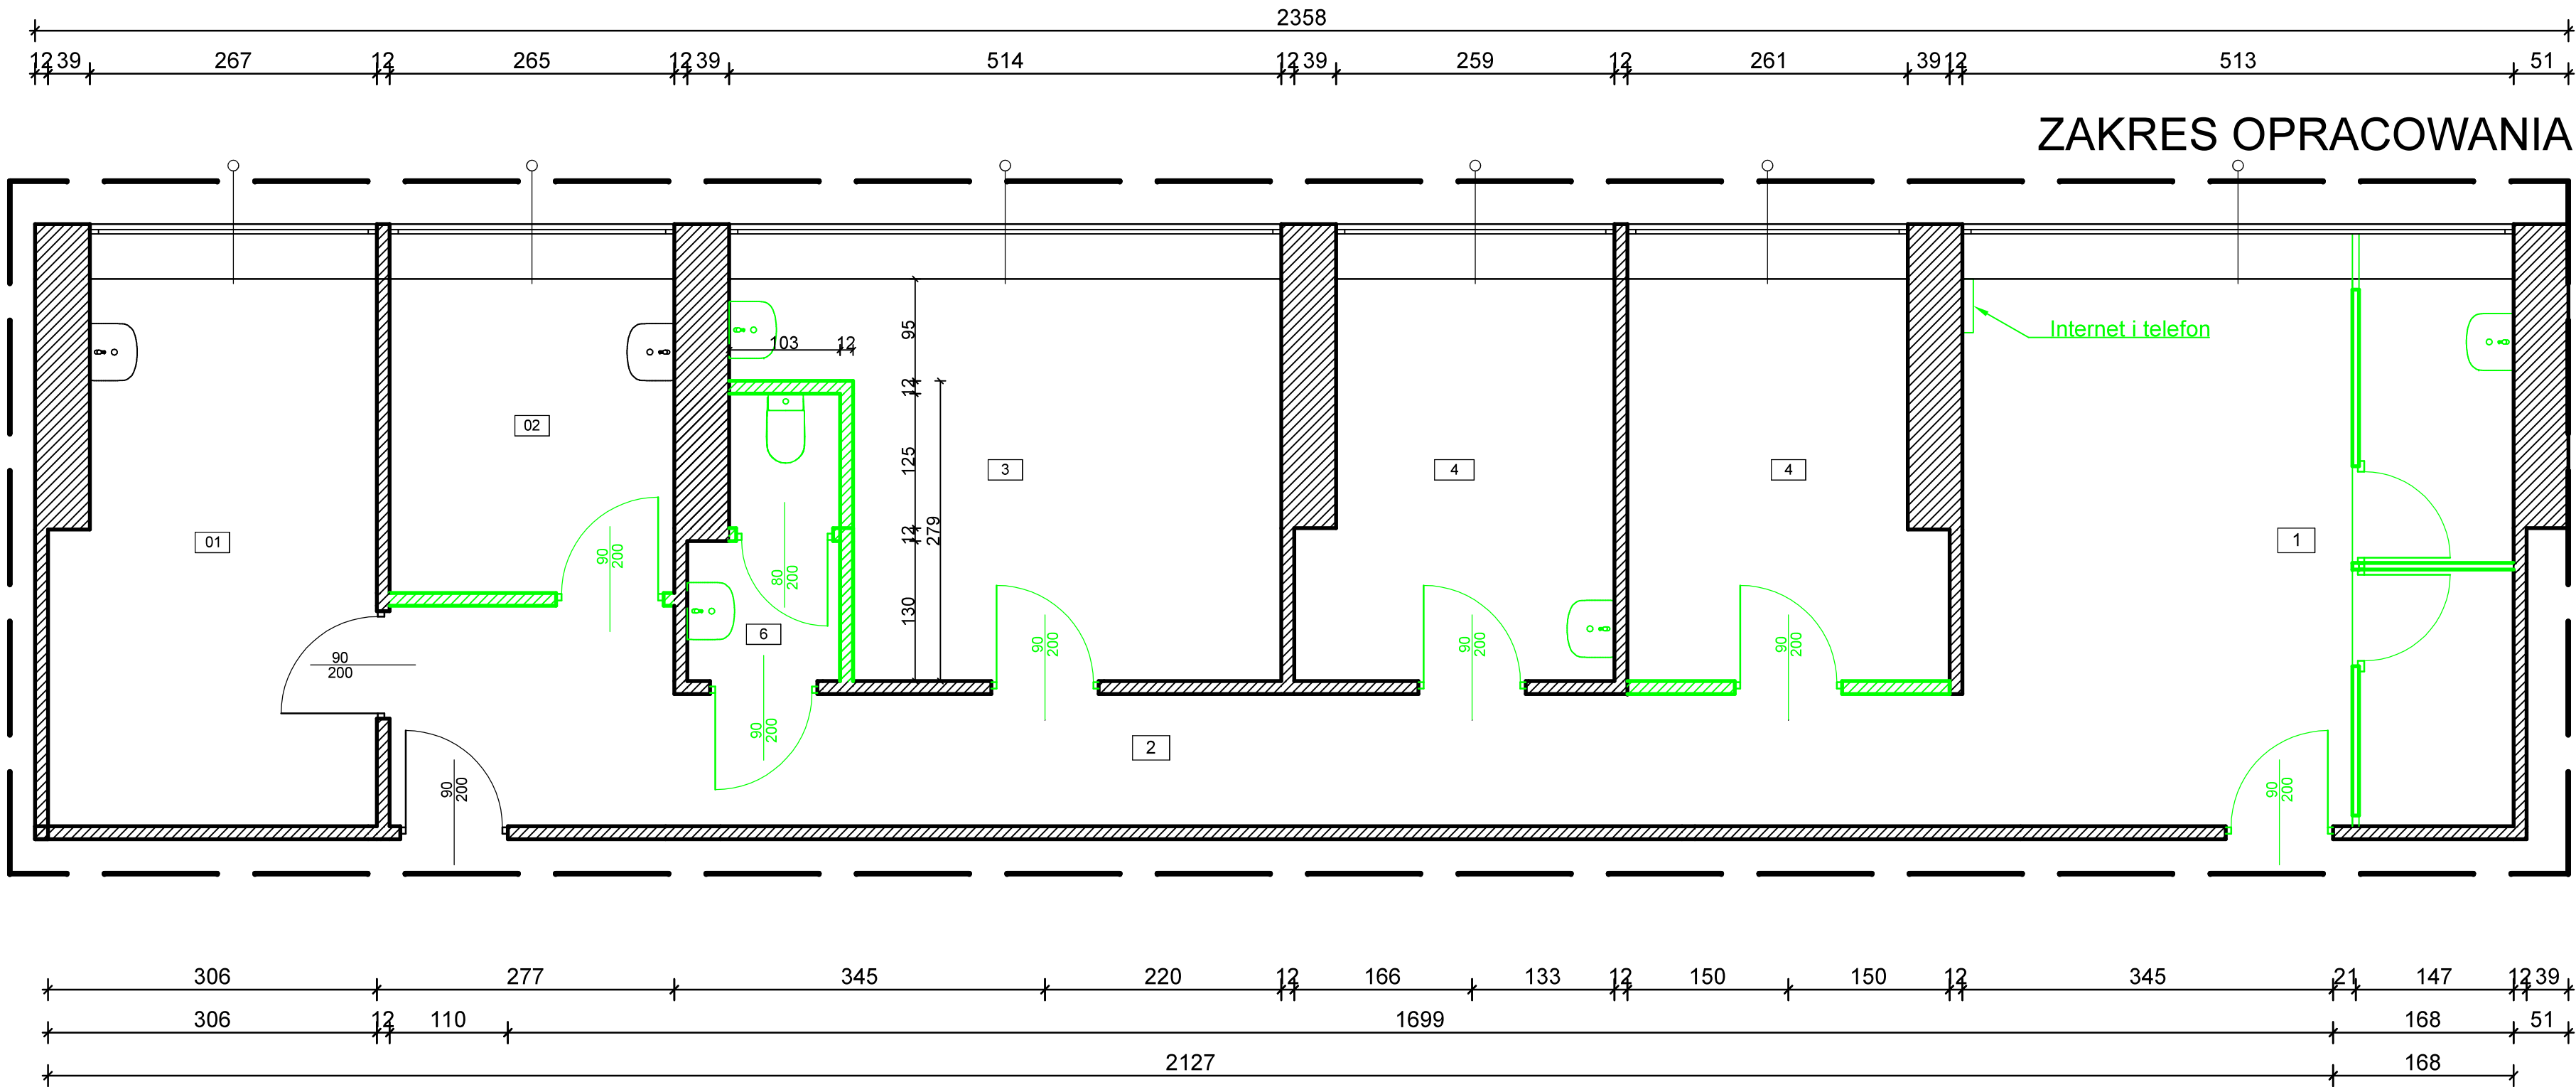

INWESTOR:	CHROBRY GŁOGÓW S.A. ul. Rudnowska 17B 67-200 Głogów		
TEMAT:	REMONT POMIESZCZEŃ ODNOWY BIOLOGICZNEJ ZGŁOSZENIE ROBÓT BUDOWLANYCH		
RYSUNEK:	RZUT PRZYZIEMIA		SKALA: 1:100
ADRES INWESTYCJI:	ul. Wita Stwosza 1 67-200 Głogów		
KREŚLIŁ:	Maciej Bonikowski		
BRANŻA:	ARCHITEKTURA	DATA: 05.2018	RYS.: A-3 NR STR.: 3