



HALA WIDOWISKOWO - SPORTOWA (istniejący budynek)


Rzut parteru

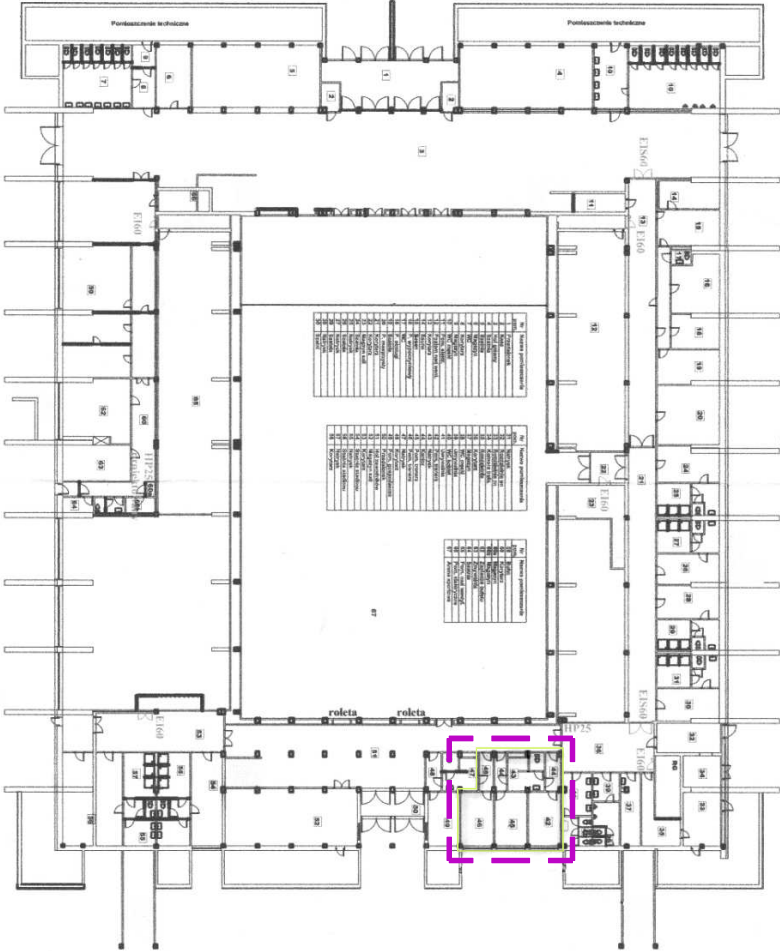



LEGENDA:


 Projektowana jednostka wewnętrzna klimatyzatora ściennego 1 – Fujitsu ASYG09LMCE


 Projektowana jednostka zewnętrzna klimatyzatora 1 – Fujitsu AOPYG09LMCE


 Projektowana jednostka wewnętrzna klimatyzatora kasetonowego 2 – Fujitsu AUXG18KYLVA

 Projektowana jednostka zewnętrzna klimatyzatora 2 – Fujitsu AOPYG18KBTB

 Instalacja czynnika chłodzącego


 Instalacja odprowadzenia skroplin


 Zakres rysunku (Fragment budynku Hali widowiskowo – sportowej)

 Pomieszczenia objęte opracowaniem

UWAGA:

Rysunek należy z koordynować z pozostałymi branżami instalacyjnymi w zakresie prowadzenia przewodów i montażu urządzeń.

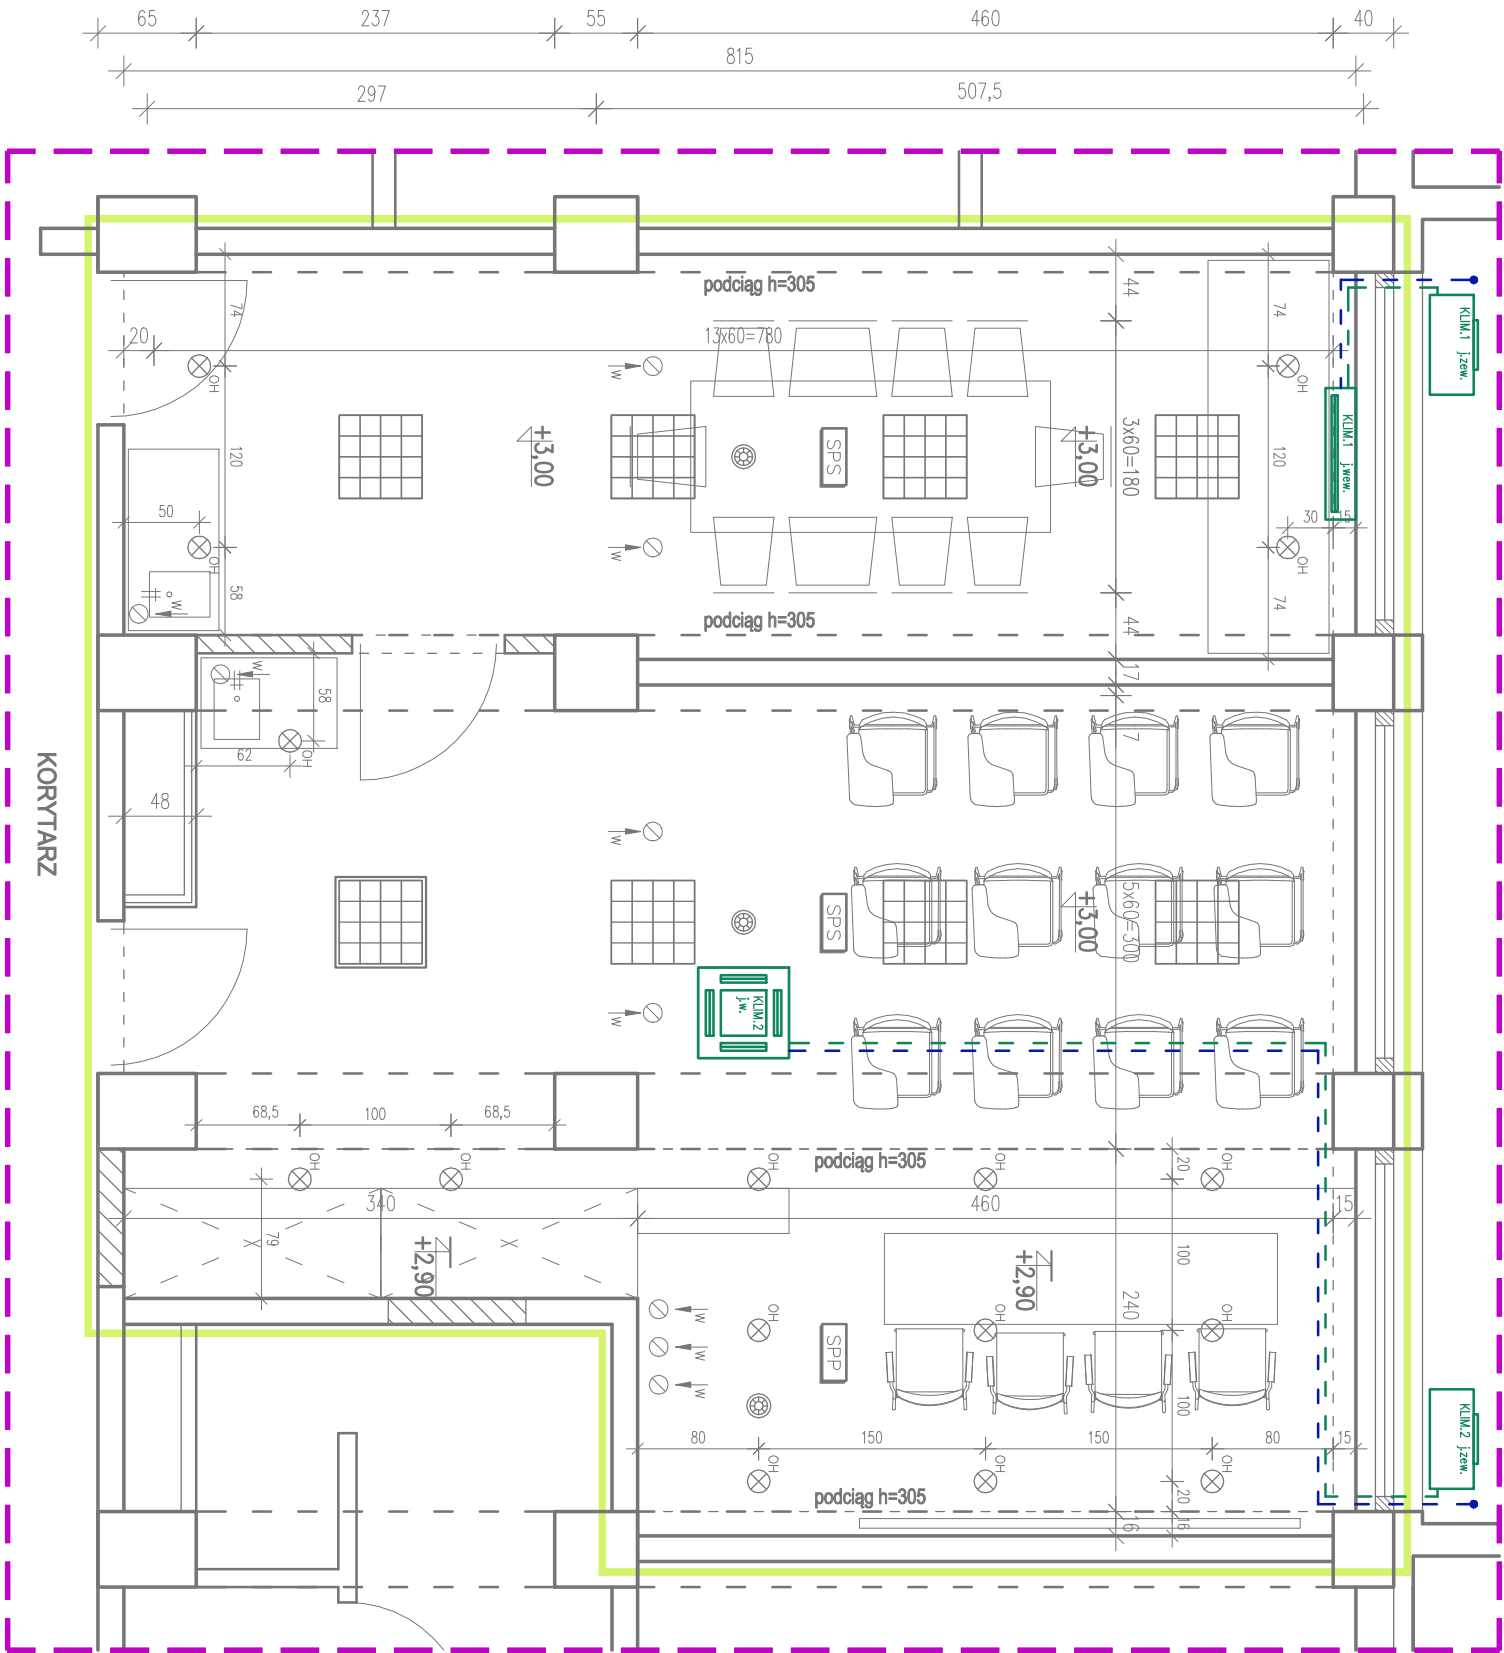

67-200 Głogów, ul. grodzka 4, Tel. 608594436 tel/fax 76 852-16-22, e-mail: biuro@proma-bud.pl		Nr rys. Skala:	
		Branża: BUDOWLANA	
Obiekt:		IK-1	
Lokalizacja:		Stadium:	
Nazwa rysunku:		Data:	
Projektant:		Upr. bud. Podpis:	
mgr inż. Adam Mordarski		74/D05/10 spec. konstr.-bud.	