


HALA WIDOWISKOWO - SPORTOWA (istniejący budynek)

Rzut parteru

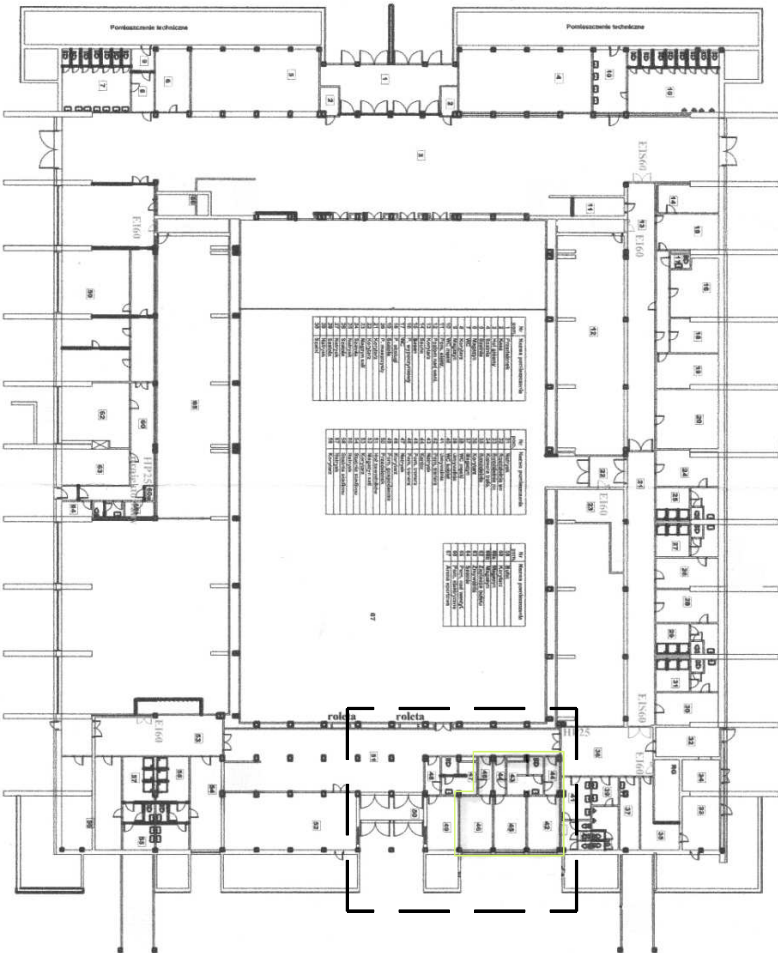


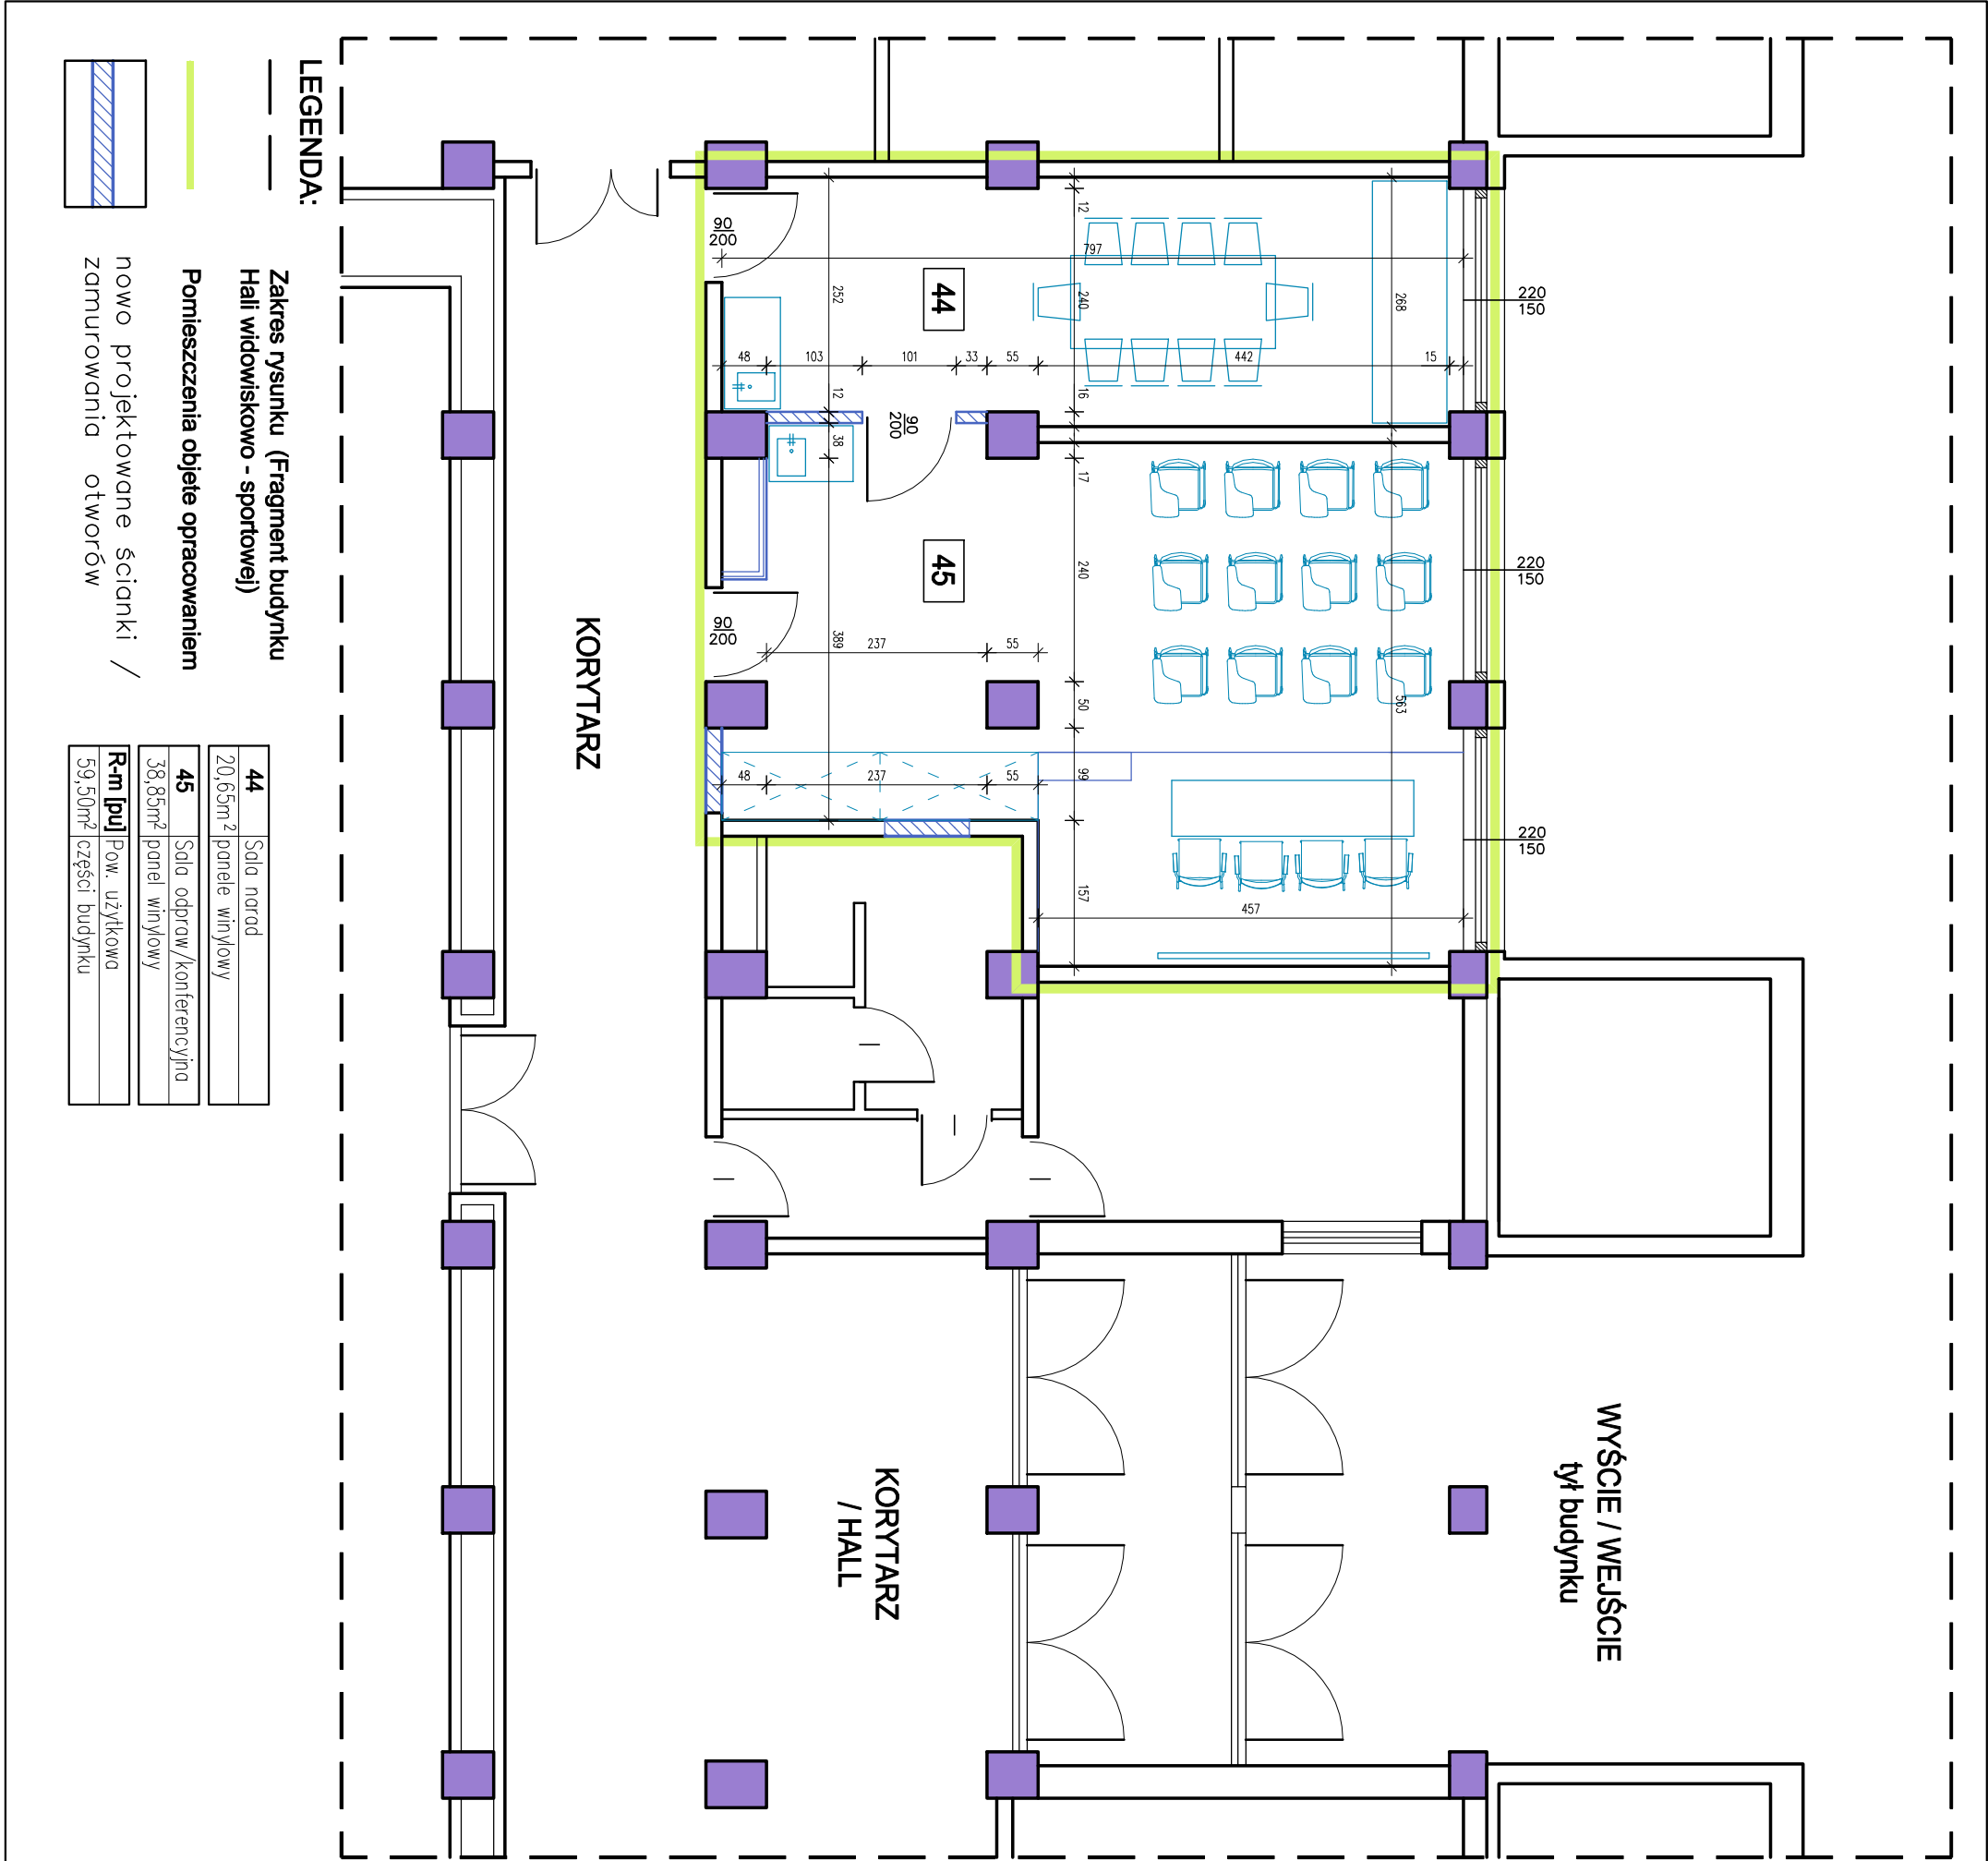
ZAKRES PRAC MODERNIZACYJNYCH obejmuje:

- remont/wmianę okładzin ściennych i podłogowych z wykonaniem podestu sceny +30cm
- montaż sufitu podwieszanego Hp = 3,0m
- wymiana stolarki okiennej wraz z parapetami
- wymiana stolarki drzwiowej wewnętrznej
- budowa instalacji wewnętrznych (sanitarnych, elektrycznych, teletechnicznych)
- budowa instalacji klimatyzacji typu split

PROJEKTOWANE ROZWIĄZANIA NIE WPROWADZAJĄ ZMIAN W ZAKRESIE:

- warunków ochrony p.poż
- warunków pracy i ilości zatrudnienia
- charakterystycznych obciążeń użytkowych
- sposobu użytkowania (pomieszczenia typu biurowego – pom. odpraw, narad/trenerskie.

67-200 Głogów, ul. grodzka 4, Tel. 608504496 tel/fax 76 852-16-22, e-mail: biuro@prma-bud.pl			
 AUTORSKA PRACOWNIA PROJEKTOWA PROMA-BUD ZAKŁAD PROJEKTOWY	Branża:		Nr rys.
	BUDOWLANA		Skala:
Objekt:	Pomieszczenie odpraw i konferencyjne, (pomieszczenia biurowe) z zapleczem		P 2
Lokalizacja:	Głogów, ul. Włda Stwosza 1 / Miasto Głogów, obr. 009 Żorków dz.nr 652		1:75
Nazwa rysunku:	Rzut parteru (MODERNIZACJA)	Stadium:	P. T.
Projektant:	mgr inż. Adam Mordarski	Data:	12.2021
		Upr. bud.	74/DOŚ/10
		Podpis:	spec. konstr.-bud.



WYŚCIE / WEJŚCIE
tył budynku

KORYTARZ
/ HALL

KORYTARZ

LEGENDA:

Zakres rysunku (Fragment budynku
Hali widowiskowo - sportowej)

Pomieszczenia objęte opracowaniem

nowo projektowane ścianki /
zamurowania otworów

44	Sala narad
20,65m ²	panele winylowy
45	Sala odpraw/konferencyjna
38,85m ²	panel winylowy
R-m [pu]	Pow. użytkowa
59,50m ²	części budynku