


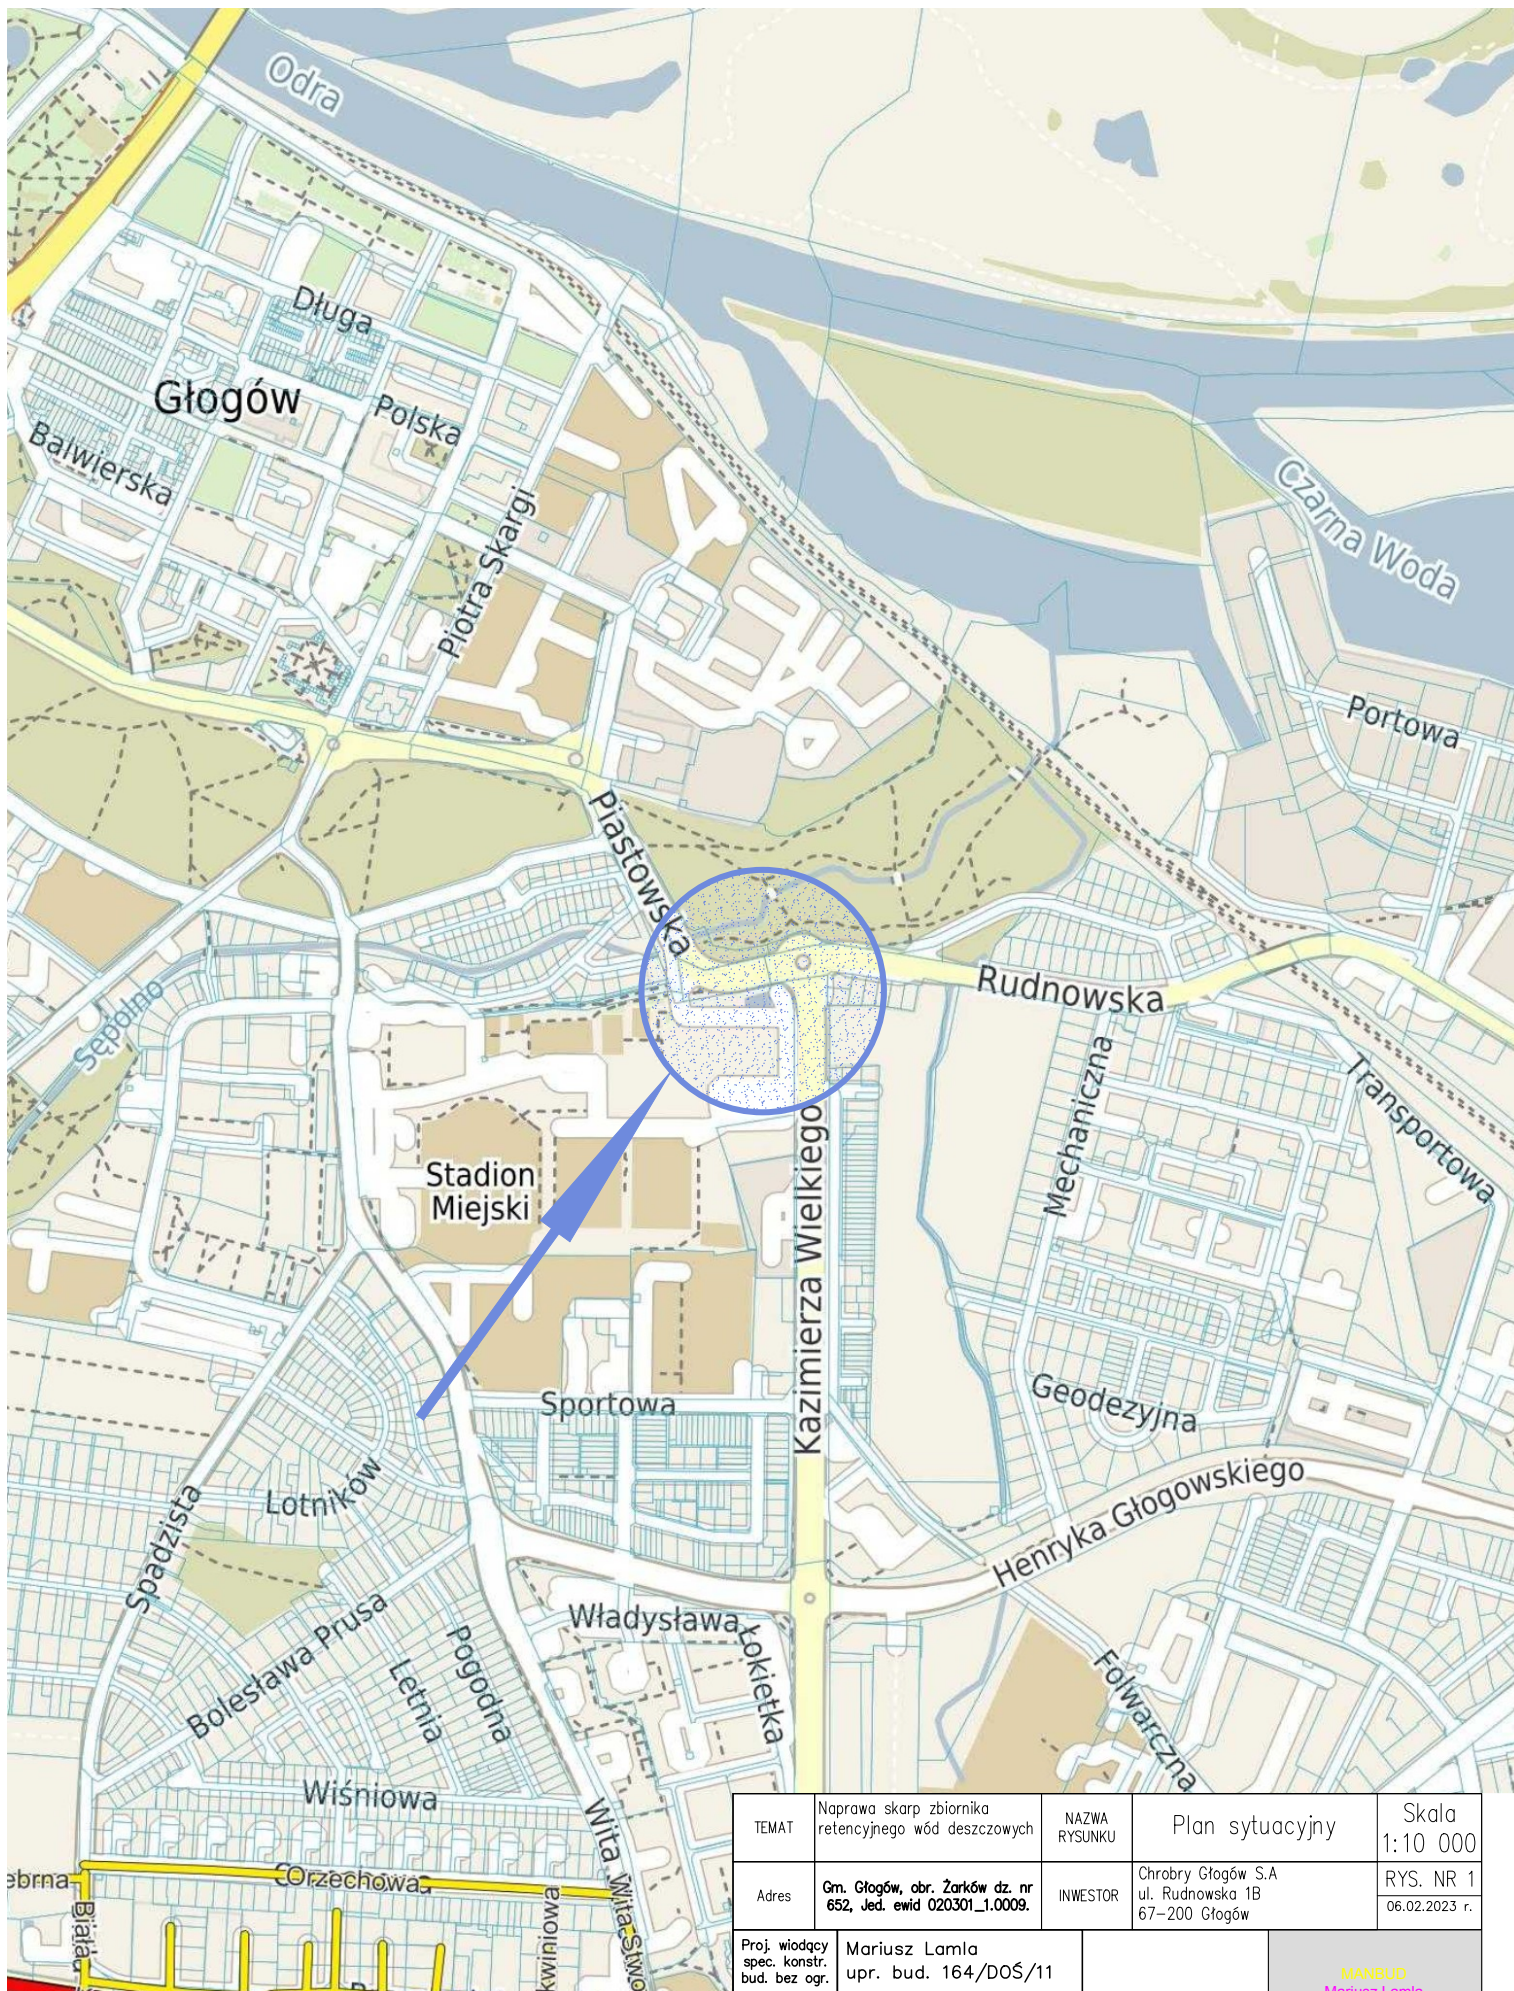

TEMAT	Naprawa skarp zbiornika retencyjnego wód deszczowych	NAZWA RYSUNKU	Plan sytuacyjny	Skala 1:10 000
Adres	Gm. Głogów, obr. Żarków dz. nr 652, Jed. ewid 020301_1.0009.	INWESTOR	Chrobry Głogów S.A ul. Rudnowska 1B 67-200 Głogów	RYS. NR 1 06.02.2023 r.
Proj. wodocy spec. konstr. bud. bez ogr.	Mariusz Lamla upr. bud. 164/DOŚ/11			MANBUD Mariusz Lamla