


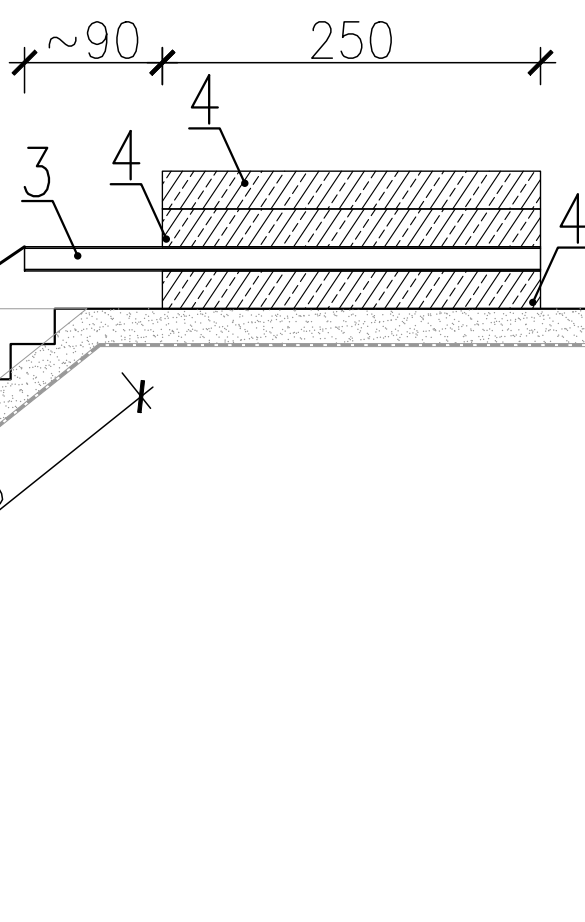

- | |
|--|
| 1. Płyta drogowa o gr. min. 20 cm i długości 250 cm. Układać na szerokości bieżącego frontu roboczego z poszerzenie poza jego krawędź obustronnie o min. 60 cm |
| 2. Liny stalowe o dop. obc. 2 Mg. z wyciągiem do wywołania wstępnego naprężenia siłą ok. 500 kg/mb płyty dociągającej. |
| 3. Belki nośne do podwieszenia dociążenia skarp
Przyjęto belki stalowe HEB 160 |
| 4. Płyty drogowe o gr. min. 20 cm w 3 warstwach. Płyty zespolić z belkami w celu zapewnienia odpowiedniej przeciwwagi |

TEMAT	Naprawa skarp zbiornika retencyjnego wód deszczowych	NAZWA RYSUNKU	Sposób zabezpieczenia skarp na czas robót	Skala 1:50
Adres	Gm. Głogów, obr. Żarków dz. nr 652, Jed. ewid 020301_1.0009.	INWESTOR	Chrobry Głogów S.A ul. Rudnowska 1B 67-200 Głogów	RYS. NR 3 06.02.2023 r.
Proj. władcy spec. konstr. bud. bez ogr.	Mariusz Lamla upr. bud. 164/DOŚ/11	 MANBUD Mariusz Lamla UL. ULANÓW POLSKICH 12 67-200 GŁOGÓW		